

«Благоустройство площади им.Балашова и пешеходной зоны до ул.Октябрьская»

ООО «ПСК Содружество»



Содержание

1. Существующее положение

Основные проблемы на территории и мероприятия по их решению.....	1
Основная идея проекта.....	2
Существующее функциональное зонирование территории с фотофиксацией текущего состояния.....	3-4
Схема размещения благоустройства на территории муниципального образования.....	5
Статус территории в местных нормативных документах (генеральный план и правило землепользования и застройки).....	6
Ситуационный план участка и территорий примыкающих кварталов на расстоянии не менее 500 м от границ объекта благоустройства с указанием функционального назначения зданий с фотофиксацией текущего состояния участка.....	7
Карта-схема с краткой исторической справкой поселения	8
Карта-схема объектов, имеющих важное культурное значение или обладающих архитектурно-пространственной, мемориальной или общественной ценностью.....	9-10
Карта-схема расположения предприятий малого и среднего бизнеса.....	11
Карта-схема транспортной и пешеходной организации.....	12
Схема-диаграмма, отражающая степень активности местных сообществ (радиус 500 м).....	13

2. Проектные решения

Сводная схема ограничений для проектирования объекта.....	14
Схема функционального зонирования открытых пространств.....	15
Генеральный план участка с указанием типов покрытий.....	16
Ландшафтно-планировочные и ландшафтно-дендрологические решения.....	17
Генеральный план. Схема доступности МГН.....	18
Предложения по размещению малых архитектурных форм, нестационарных объектов.....	19
Предложения по размещению элементов освещения.....	20

3. Визуализация

Средовая визуализация.....	21-25
----------------------------	-------

4. Дизайн-код

Принципы визуального исполнения пространства и брендинга.....	26-27
---	-------

5. Баланс элементов благоустройства

Баланс территории участка.....	28
Ведомость элементов озеленения и благоустройства.....	29

Основные проблемы на территории и мероприятия по их решению

1

Существующее положение

Проблема 1

Пешеходная зона располагается в самом центре п. Веселый и является связующим звеном между основными функциональными объектами поселения (аминистрация, школа, дом культуры и т.д.)

Решение проблемы:

Создание благоустроенной территории в целях улучшения облика поселения

Проблема 2 :

Общественная территория объединяет различные группы населения п. Веселый, но в данный момент нуждается в реорганизации

Решение проблемы:

Создать комфортную, благоустроенную территорию для жителей поселения

- Региональная дорога
- Дорога районного значения



Основная идея проекта

1

Существующее положение

-Преобразование пешеходного пространства для активации культурного, исторического и природного потенциала поселка, создание новых возможностей для местных жителей

-В границах проектирования находятся преимущественно социальные объекты
-Переулок является визитной карточкой населенного пункта и находится в самом центре



Существующее функциональное зонирование территории с фотофиксацией текущего состояния

1

Существующее положение

На данный момент на территории объекта проектирования выявлены следующие факторы, нуждающиеся в обновлении:

- разрушенные малые архитектурные формы (1)
- отсутствие архитектурных форм (2)
- отсутствие поребрика и твердого покрытия (3;4)



Существующее функциональное зонирование территории с фотофиксацией текущего состояния

1

Существующее положение

На данный момент на территории объекта проектирования выявлены следующие факторы, нуждающиеся в обновлении:


- практически отсутствие кустарников, низкорастущих растений (1;2;3)
- отсутствие визуального единства (4)



Схема размещения объекта благоустройства на территории муниципального образования

1

Существующее положение

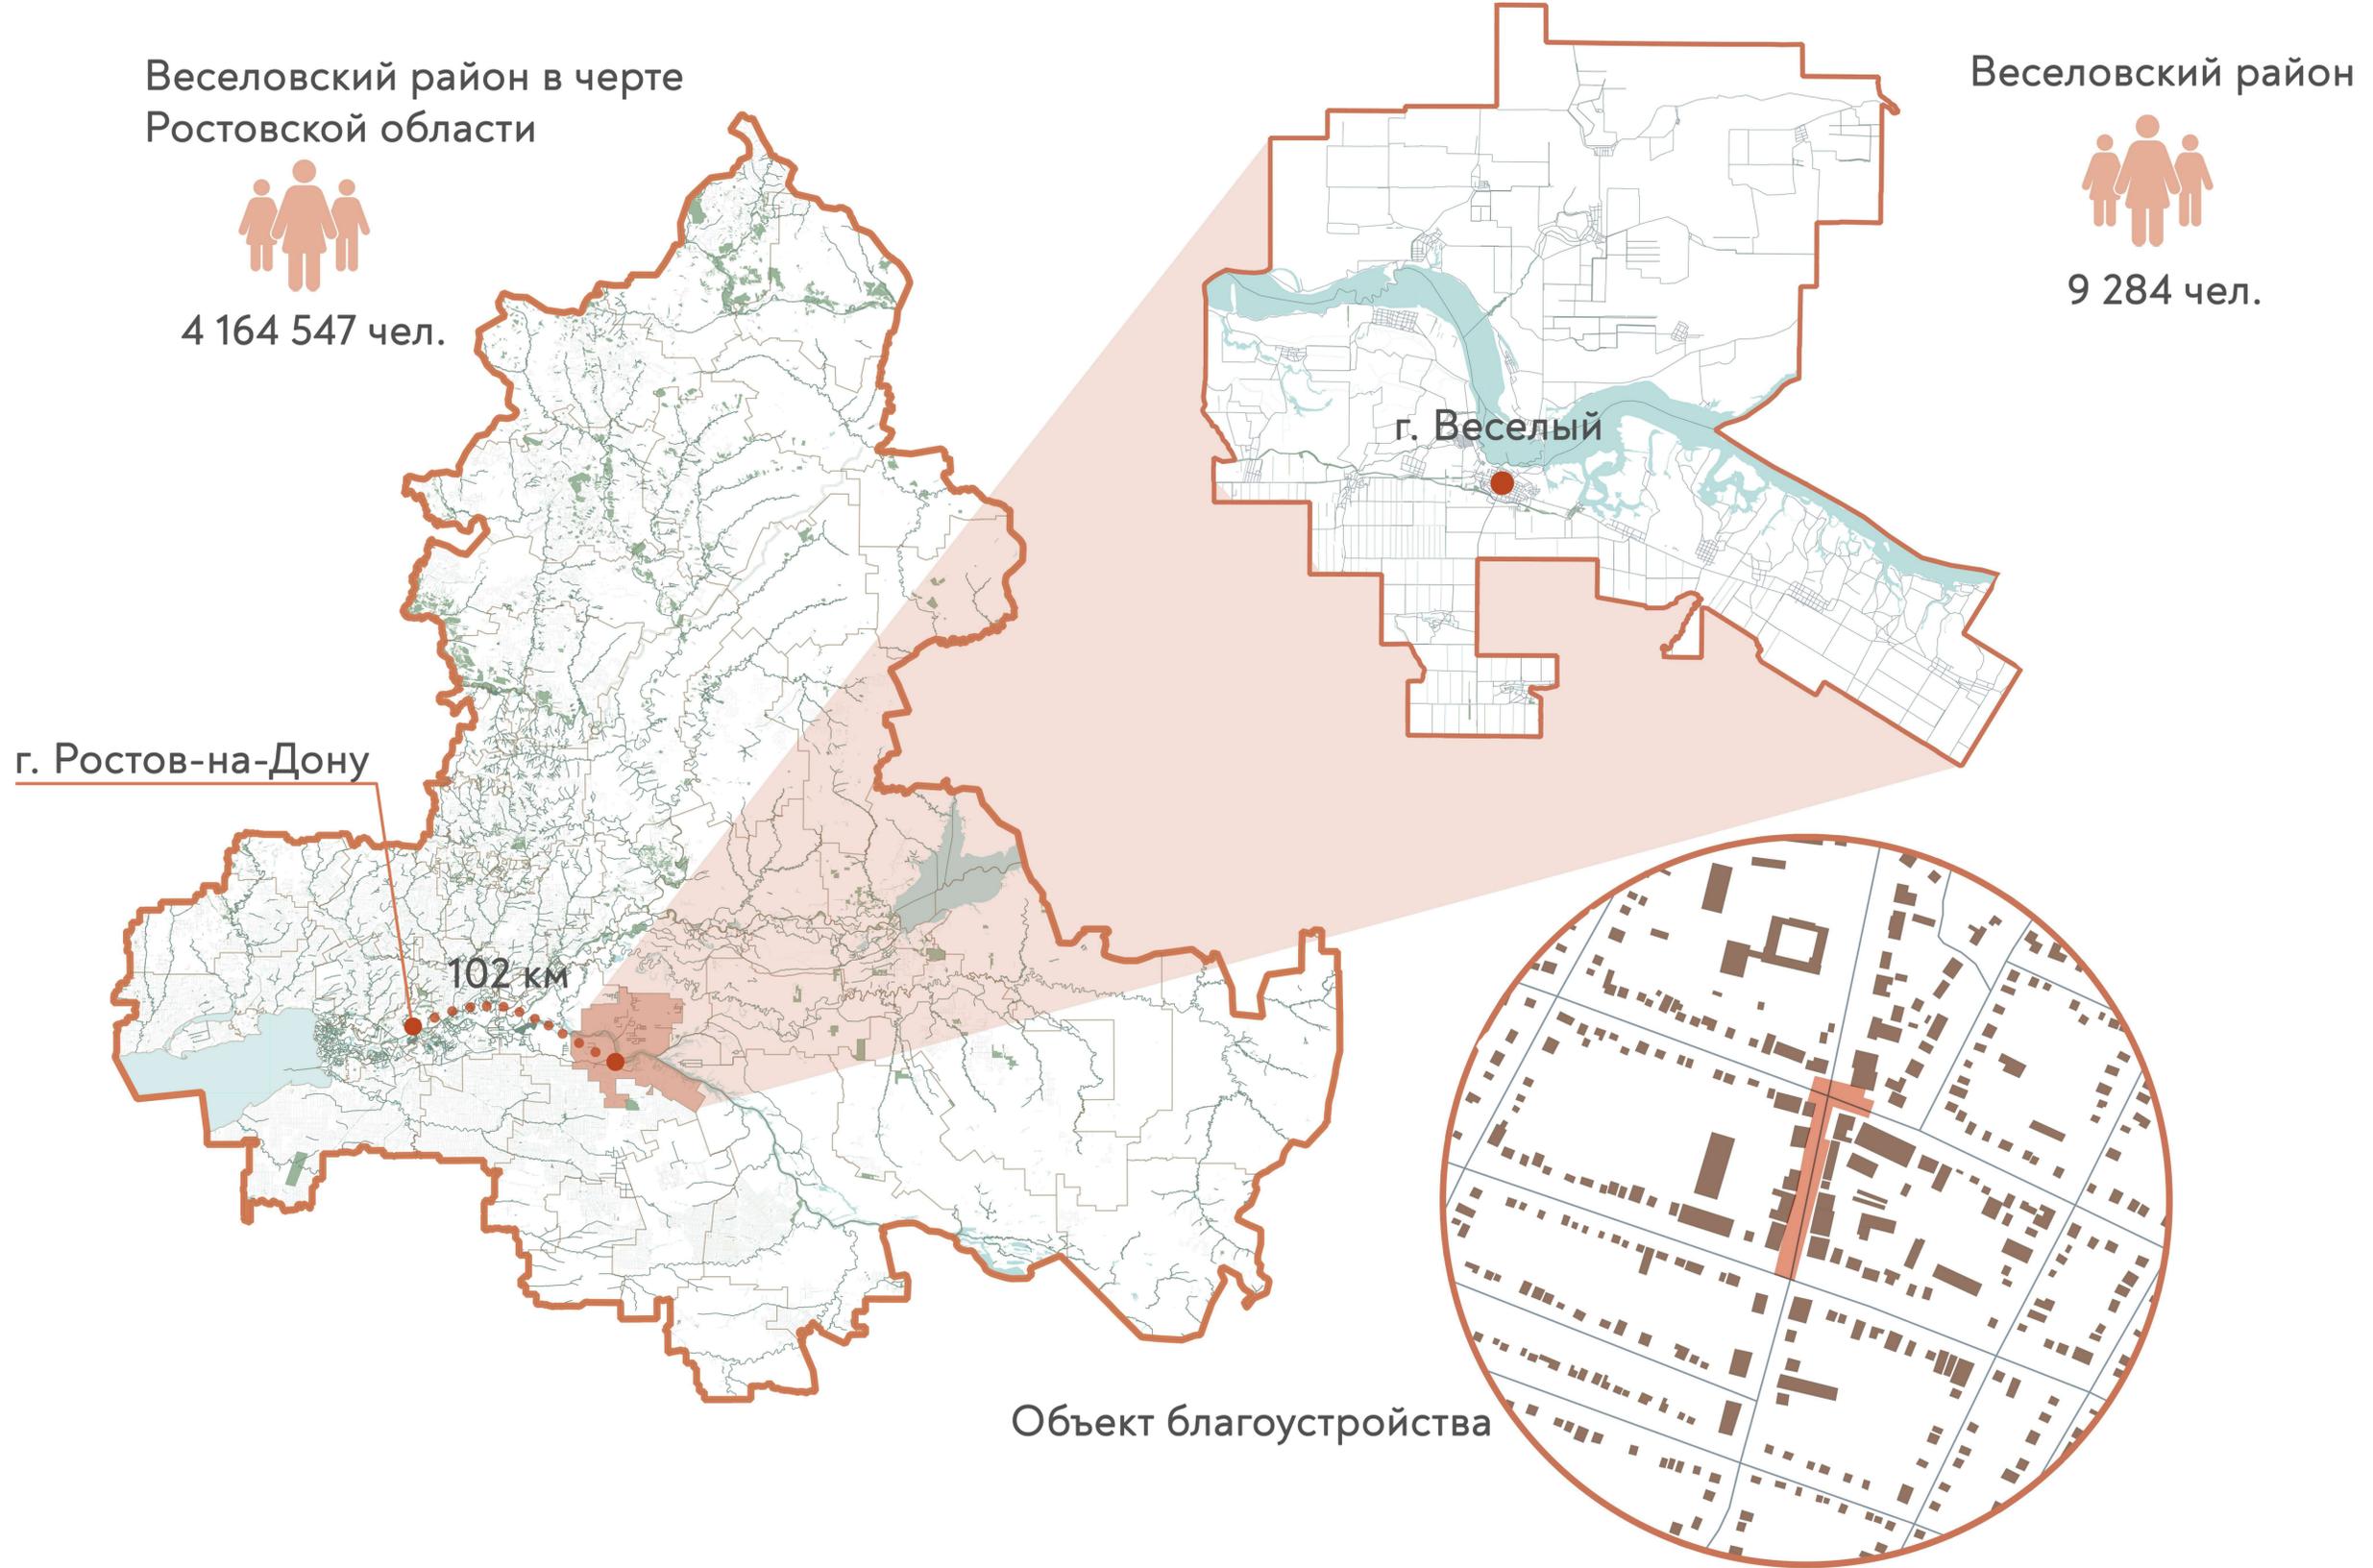


Статус территории в местных нормативных документах (генеральный план и правила землепользования и застройки)

1

Существующее положение

Фрагмент карты градостроительного плана

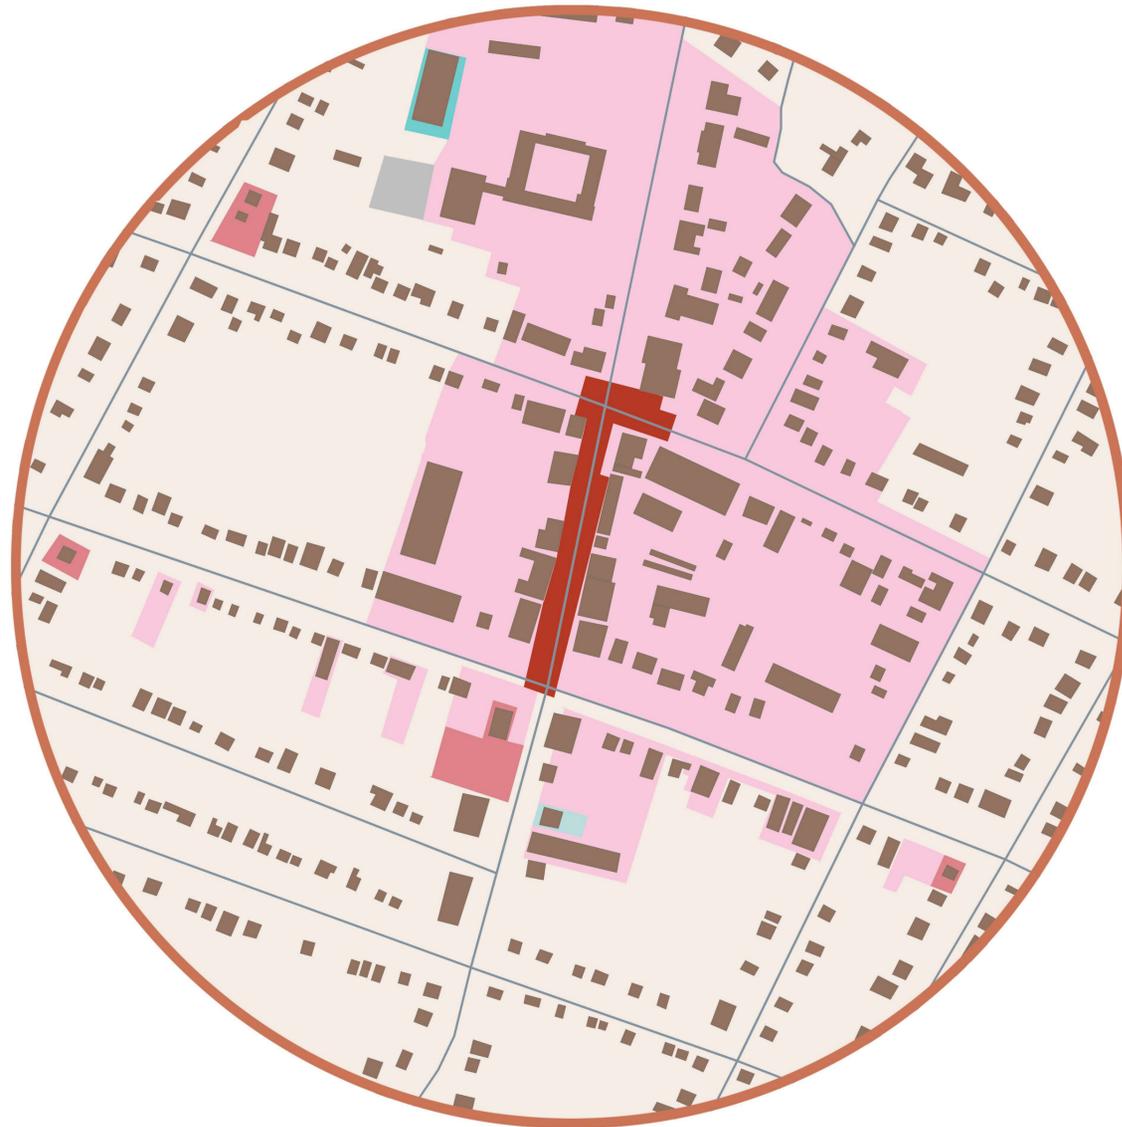

Фрагмент генерального плана



Условные обозначения:

- Объект благоустройства
- Зона обслуживания и деловой активности местного значения
- Зона обслуживания и деловой активности центра поселения
- Зона объектов инженерного обеспечения
- Зона учреждения здравоохранения
- Зона спортивных и спортивно-зрелищных сооружений
- Зона смешанной жилой застройки

Условные обозначения:

- Объект благоустройства
- Общественно-деловые зоны
- Зона застройки индивидуальными жилыми домами

Ситуационный план участка и территорий примыкающих кварталов на расстоянии не менее 500м от границ объекта

1

Существующее положение

Объект проектирования расположен в центре п. Веселый и окружен развитой инфраструктурой, в которую входят различные предприятия, предоставляющие услуги населению и предприятия делового назначения. За чертой деловой активности находятся строения жилого назначения.

Условные обозначения:


-  Объект проектирования
-  Зона обслуживания и деловой активности
-  Зона жилой застройки



Карта-схема с краткой исторической справкой поселения

1

Существующее положение

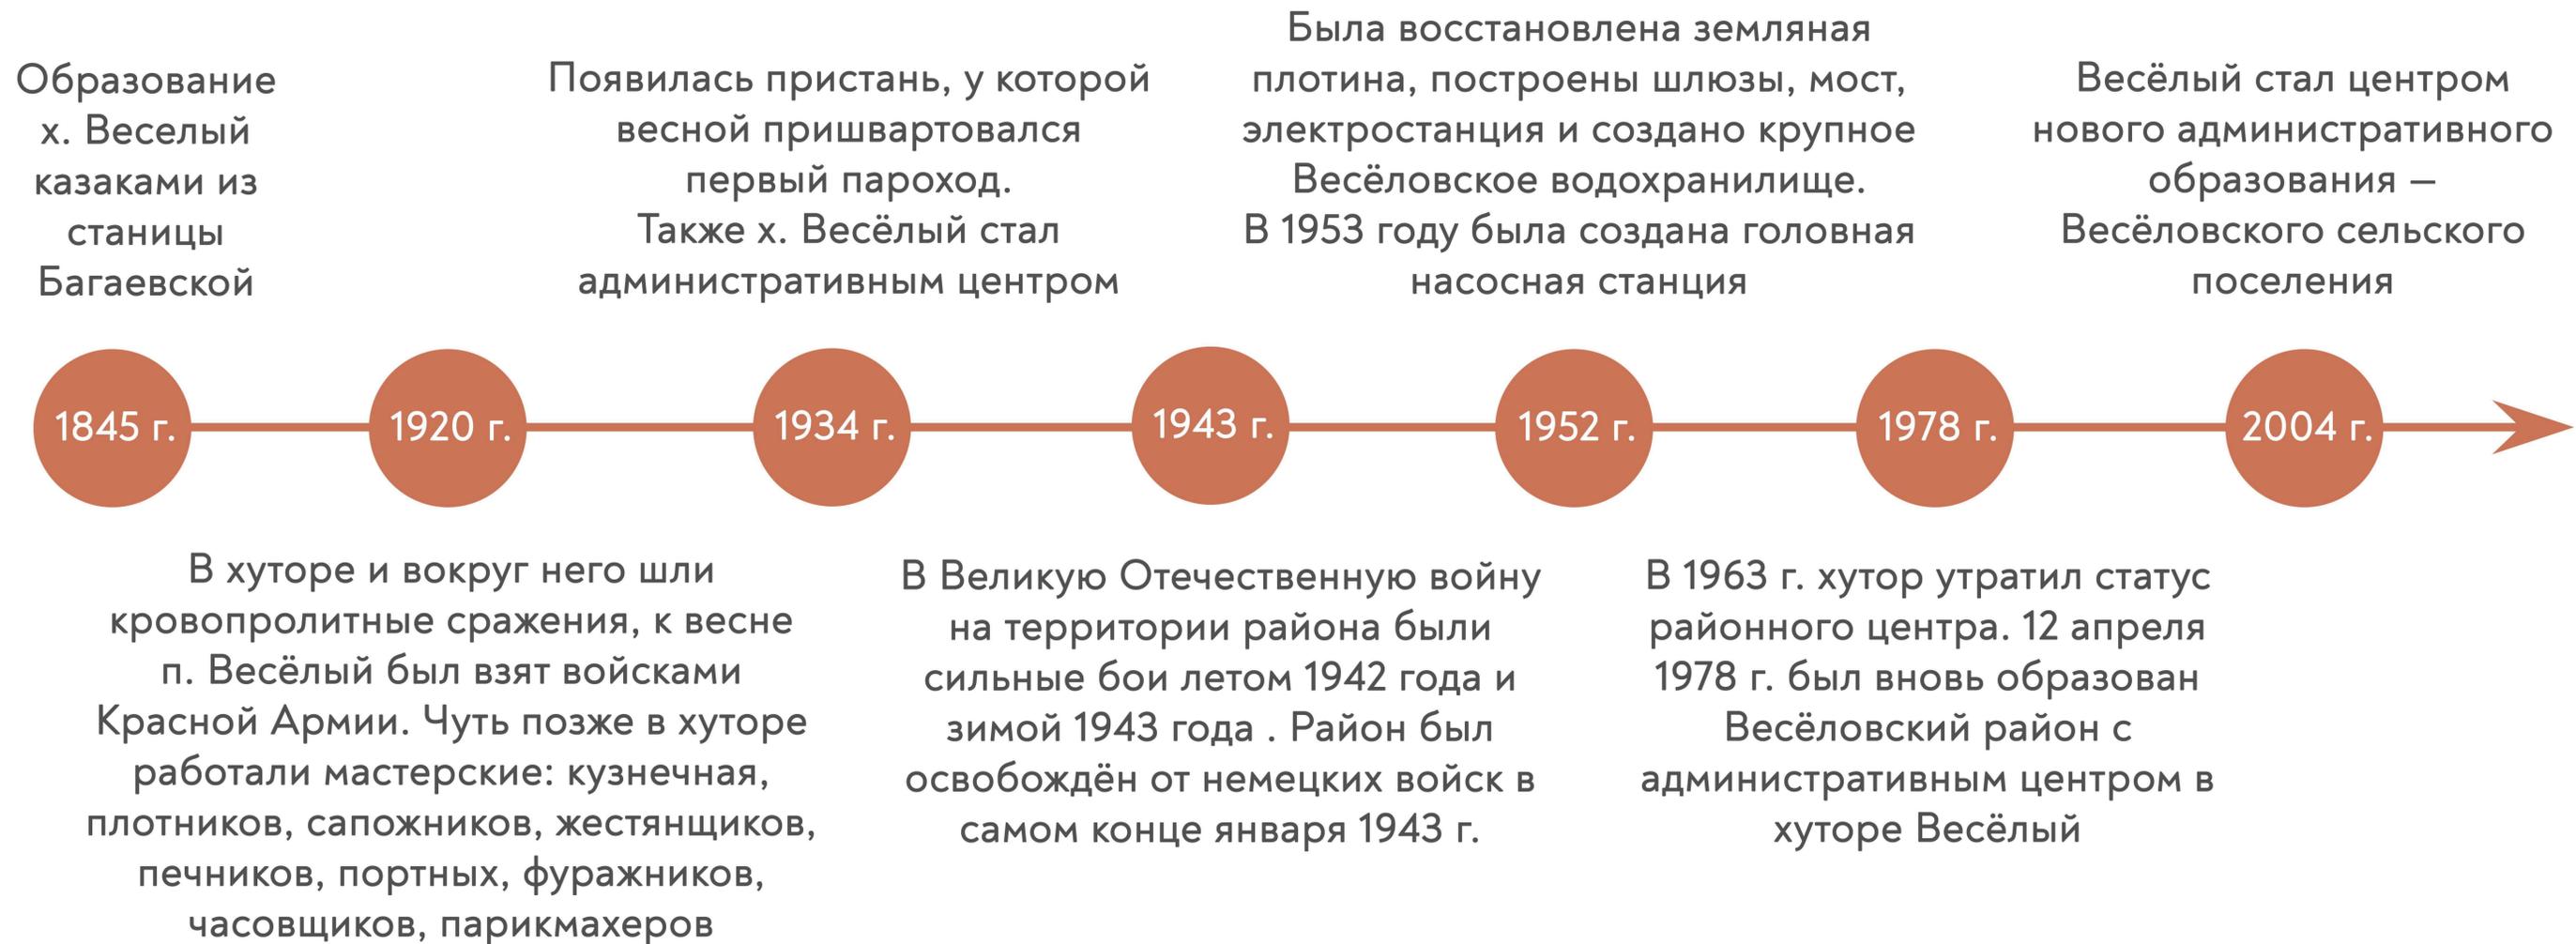

Карта-схема объектов, имеющих важное культурное значение или обладающих архитектурно-пространственной, мемориальной или общественной ценностью

1

Существующее положение



В 2015 году, в год 70-летия Великой Победы по инициативе Главы Администрации Весёловского района Леонида Николаевича Серокурова в парке посёлка Весёлый была создана Аллея боевой славы



Памятник В. И. Ленину




Карта-схема объектов, имеющих важное культурное значение или обладающих архитектурно-пространственной, мемориальной или общественной ценностью

1

Существующее положение



Воинский мемориал.
Первый памятник над братской могилой в Весёлом представлял собой простой обелиск, увенчанный пятиконечной звездой. Современный вид памятник приобрел в 2000-х годах после реконструкции

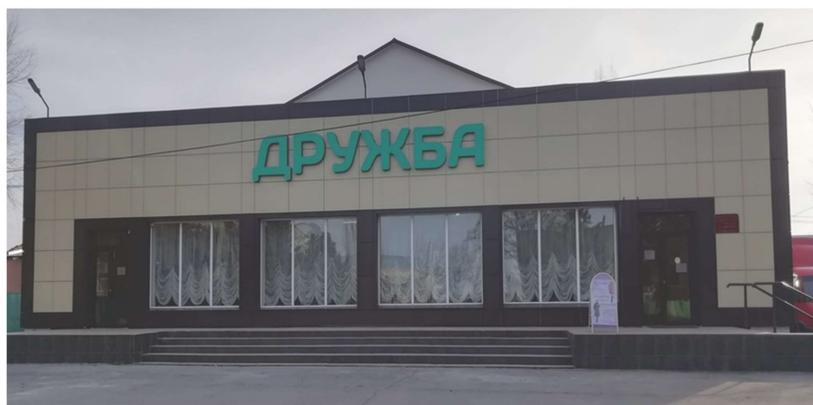

Весёловский сельский Дом культуры "Дружба"



Карта-схема расположения предприятий малого и среднего бизнеса

1

Существующее положение

Условные обозначения:

-  Предприятия общественного питания
-  Непродовольственный магазин
-  Продовольственный магазин
-  Аптека
-  Товары и услуги
-  Салоны красоты и парикмахерские
-  Объект проектирования

0м 100м 500м




Карта-схема транспортной и пешеходной организации

1

Существующее положение


Условные обозначения:

- Объект благоустройства
- Региональная дорога
- Дорога районного значения
- Дорога минимальной значимости
- Внутриквартальные проезды
- - - Пешеходные и велодорожки
- Р Парковка
- Автобусная остановка





1

Существующее положение

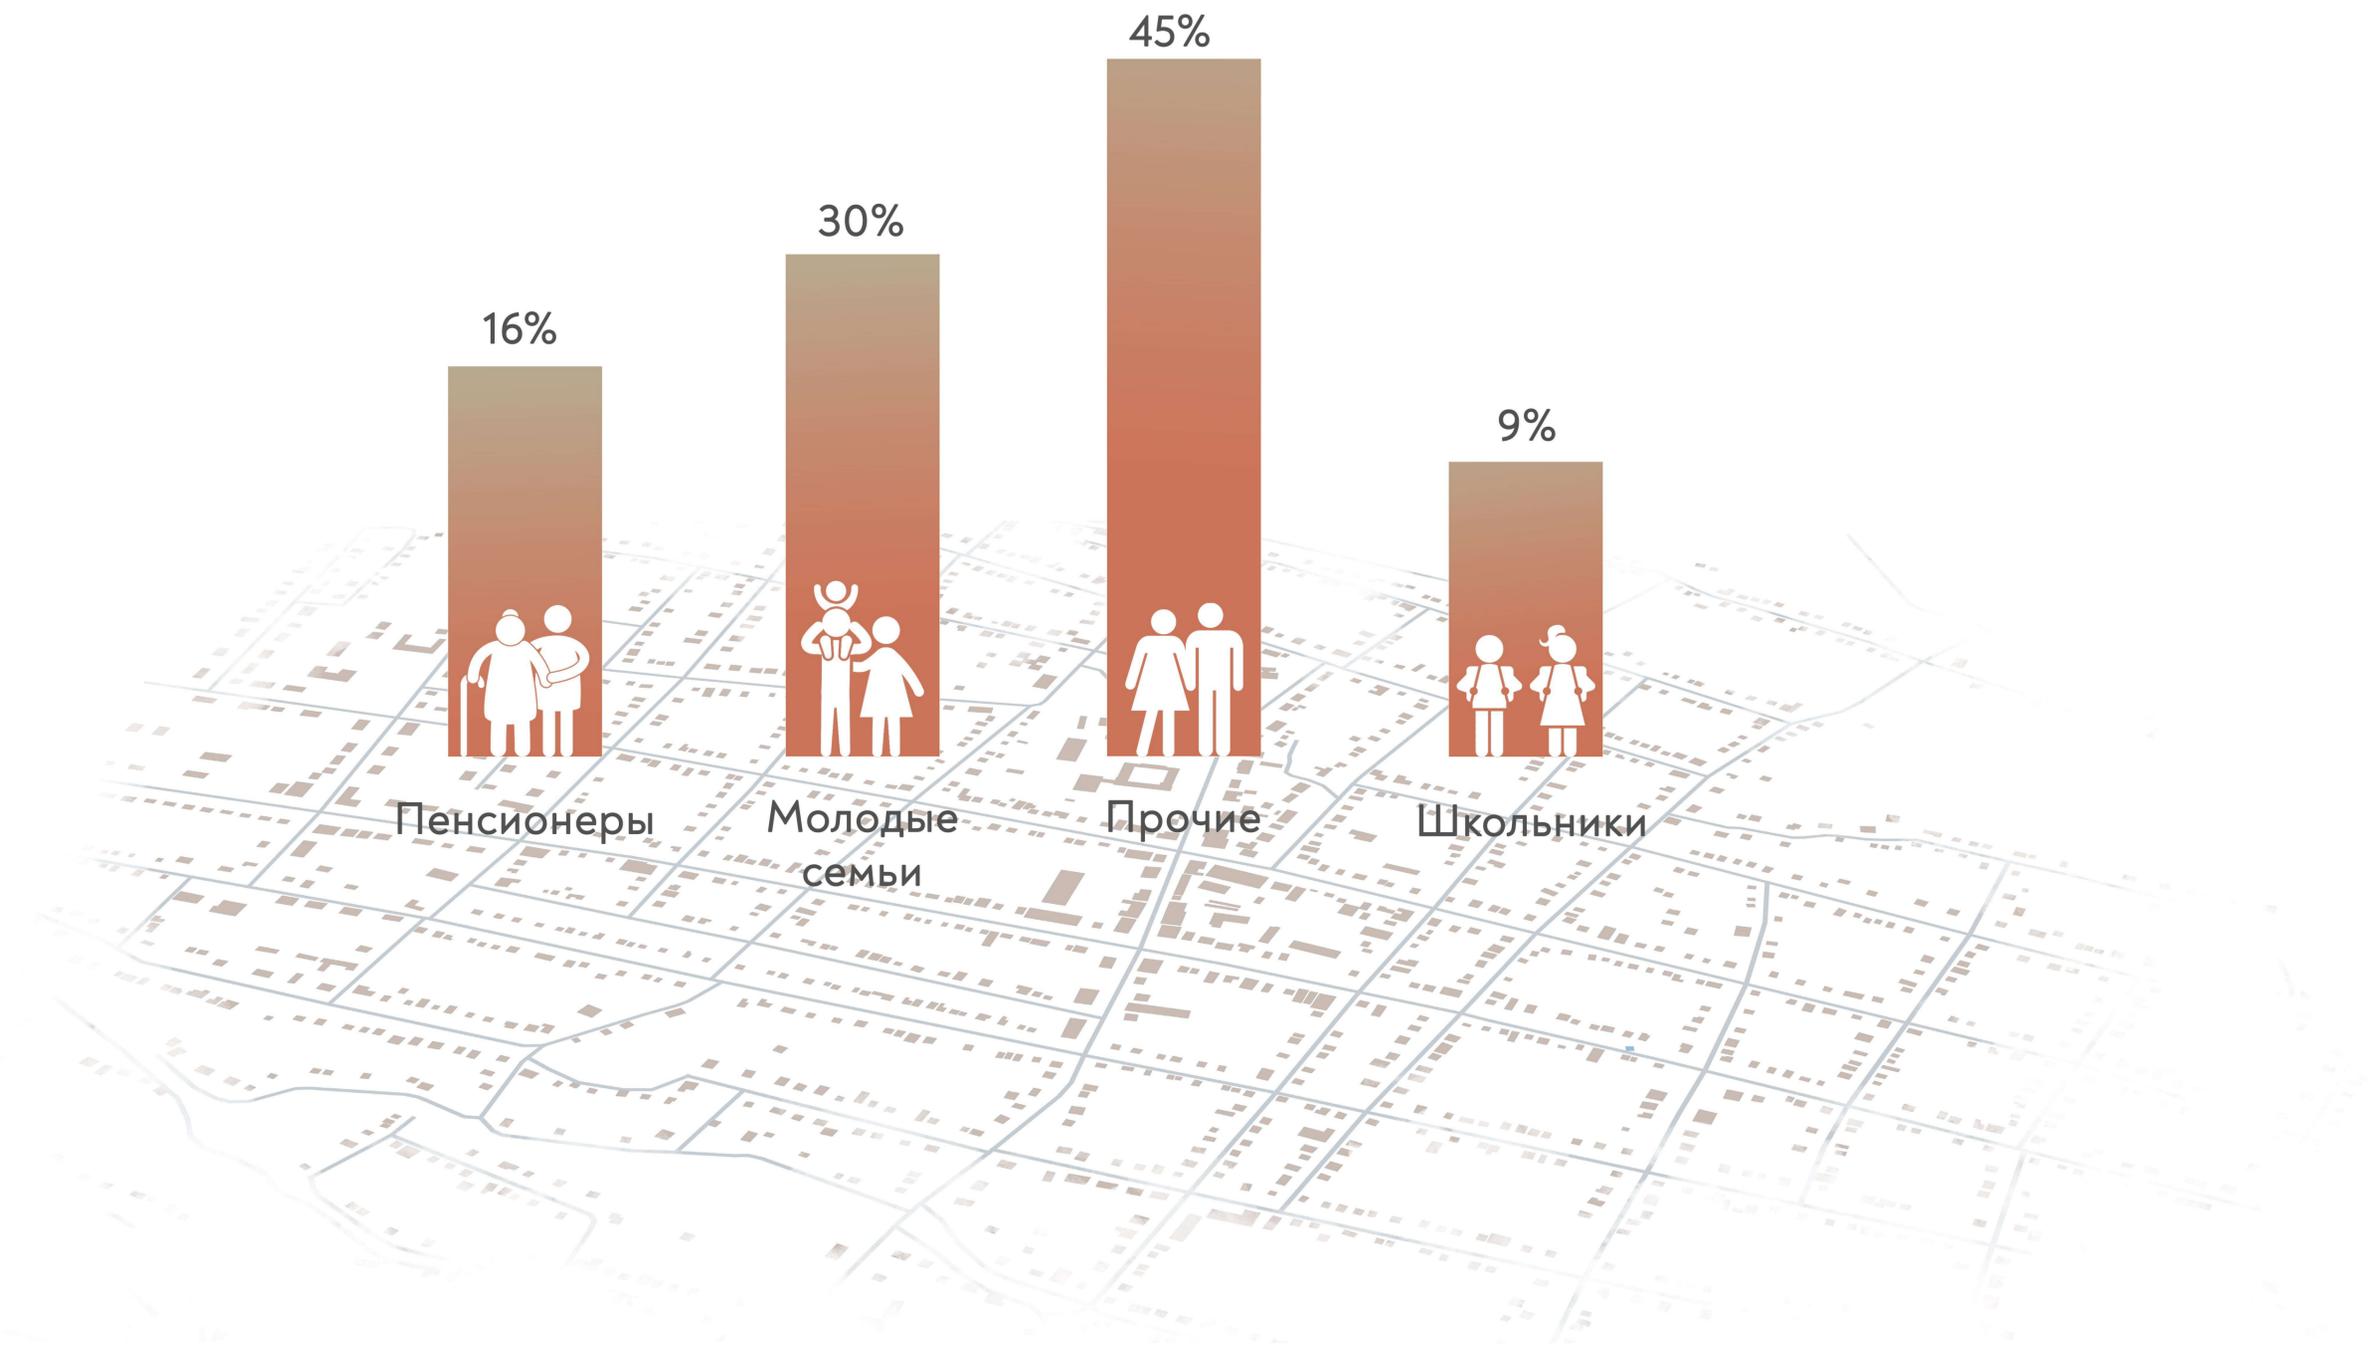


2

Проектные решения

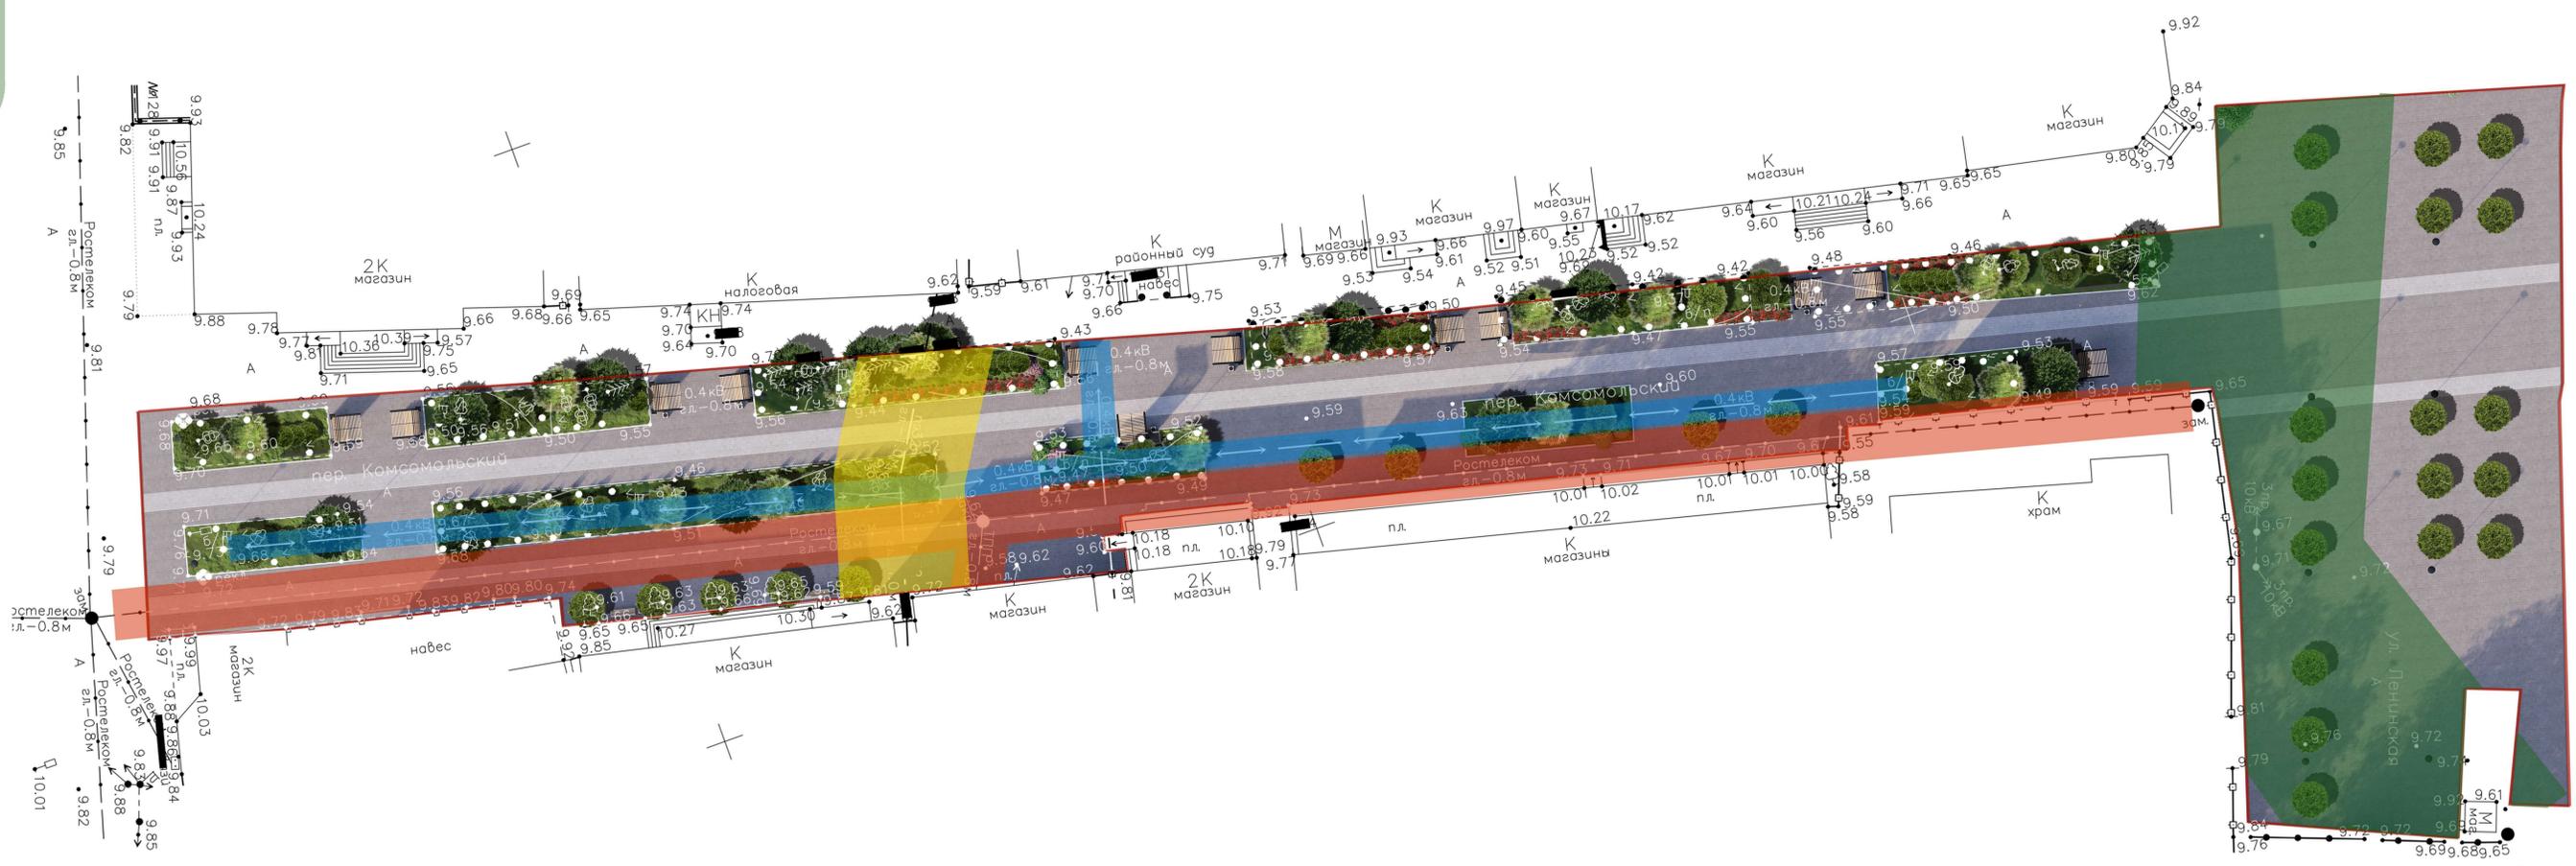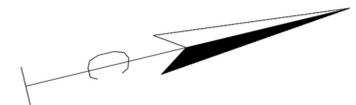

1. Ограничение линий связи
2. Подземные кабельные линии
3. Ограничение линий электропередач 10кВт
4. Ограничение линии водопровода

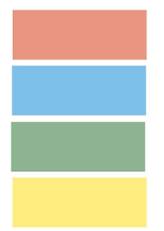

см 59/250
д.л. - 1,5м

Схема функционального зонирования открытых пространств

2

Проектные решения



- ФУНКЦИОНАЛЬНОЕ ЗОНИРОВАНИЕ**
- 1. Основная прогулочная зона
 - 2. Зона проведения общедосуговых мероприятий
 - 3. Зона тихого отдыха
 - 4. Затененные зоны отдыха
 - 5. Хозяйственно-бытовая зона

спл 59/250
г.л.-1.5м

Генеральный план участка с указанием типов покрытий

2

Проектные решения



- ФУНКЦИОНАЛЬНОЕ ЗОНИРОВАНИЕ**
1. Основная прогулочная зона
 2. Затененная зона проведения мероприятий
 3. Зона тихого отдыха с катальпами
 4. Затененные зоны отдыха с пергалой
 5. Существующие хозяйственно-бытовые строения

- ЭКСПЛИКАЦИЯ ПОКРЫТИЙ**
- А. Плиточное покрытие серии "Патю", цвет белый
 - Б. Плиточное покрытие серии "Патю", цвет серый
 - В. Озеленение

ст 59/250
г.л.-1,5м

2

Проектные решения



УСЛОВНЫЕ
ОБОЗНАЧЕНИЯ



Береза белая



Каштан конский



Ель европейская



Спирея серая "Вагутта"



Можжевельник казацкий "Мас"



Пузыреплодни краснолиственный



Липа мелколистная



Дуб черешчатый



Катальпа бигнониевидная "Нана"



Роза флорибунда



Роза парковая

шк 159/250
г.л.-1:5М

2

Проектные решения



УСЛОВНЫЕ
ОБОЗНАЧЕНИЯ



Скамейка "Лонг"



Урна "Лотос" с деревом



Пергола "Гарда"



Приствольная решетка "Алегра"



Информационный стенд "Свет"



Флагшток уличный антивандалный

шк159/250
эл.-1,5м

Предложения по размещению элементов освещения

2

Проектные решения



УСЛОВНЫЕ
ОБОЗНАЧЕНИЯ



Уличный светильник "Бавария"

шп159/250
эл.-1,5м











Дизайн-код. Принципы визуального исполнения пространства и брендирования

1) Рекомендуемая цветовая палитра для элементов архитектуры (фасад, кровля, цоколь)



2) Концепция оформления адресных табличек

Вариант 1



Вариант 2



Вариант 3



Вариант 4



3) Анализ восприятия существующих фасадов зданий

4

Дизайн-код



- Много визуального шума в виде информационных конструкций, их размещение хаотично, использованы разные цвета, высота и конфигурация, что мешает целостному восприятию

- Архитектурные элементы фасада закрыты информационными конструкциями

+ Цветовая палитра гармонично вписывается в окружающую среду и соответствует рекомендуемой палитре



- Отсутствует пандус для МГН

+ Цветовая палитра гармонично вписывается в окружающую среду и соответствует рекомендуемой палитре


+ Фасад здания не перегружен информационными конструкциями

+ Информационные таблички в своей палитре имеют цвета, перекликающиеся с уже существующими элементами фасада

Баланс территории участка

Баланс территории участка проектирования

№ п/п	Наименование	Площадь, м ²	Баланс, %
1	Общая площадь земельного участка	4153,0	100,0
2	Площадь озеленения	1064,4	58,3
3	Плиточное покрытие	3088,6	38,6

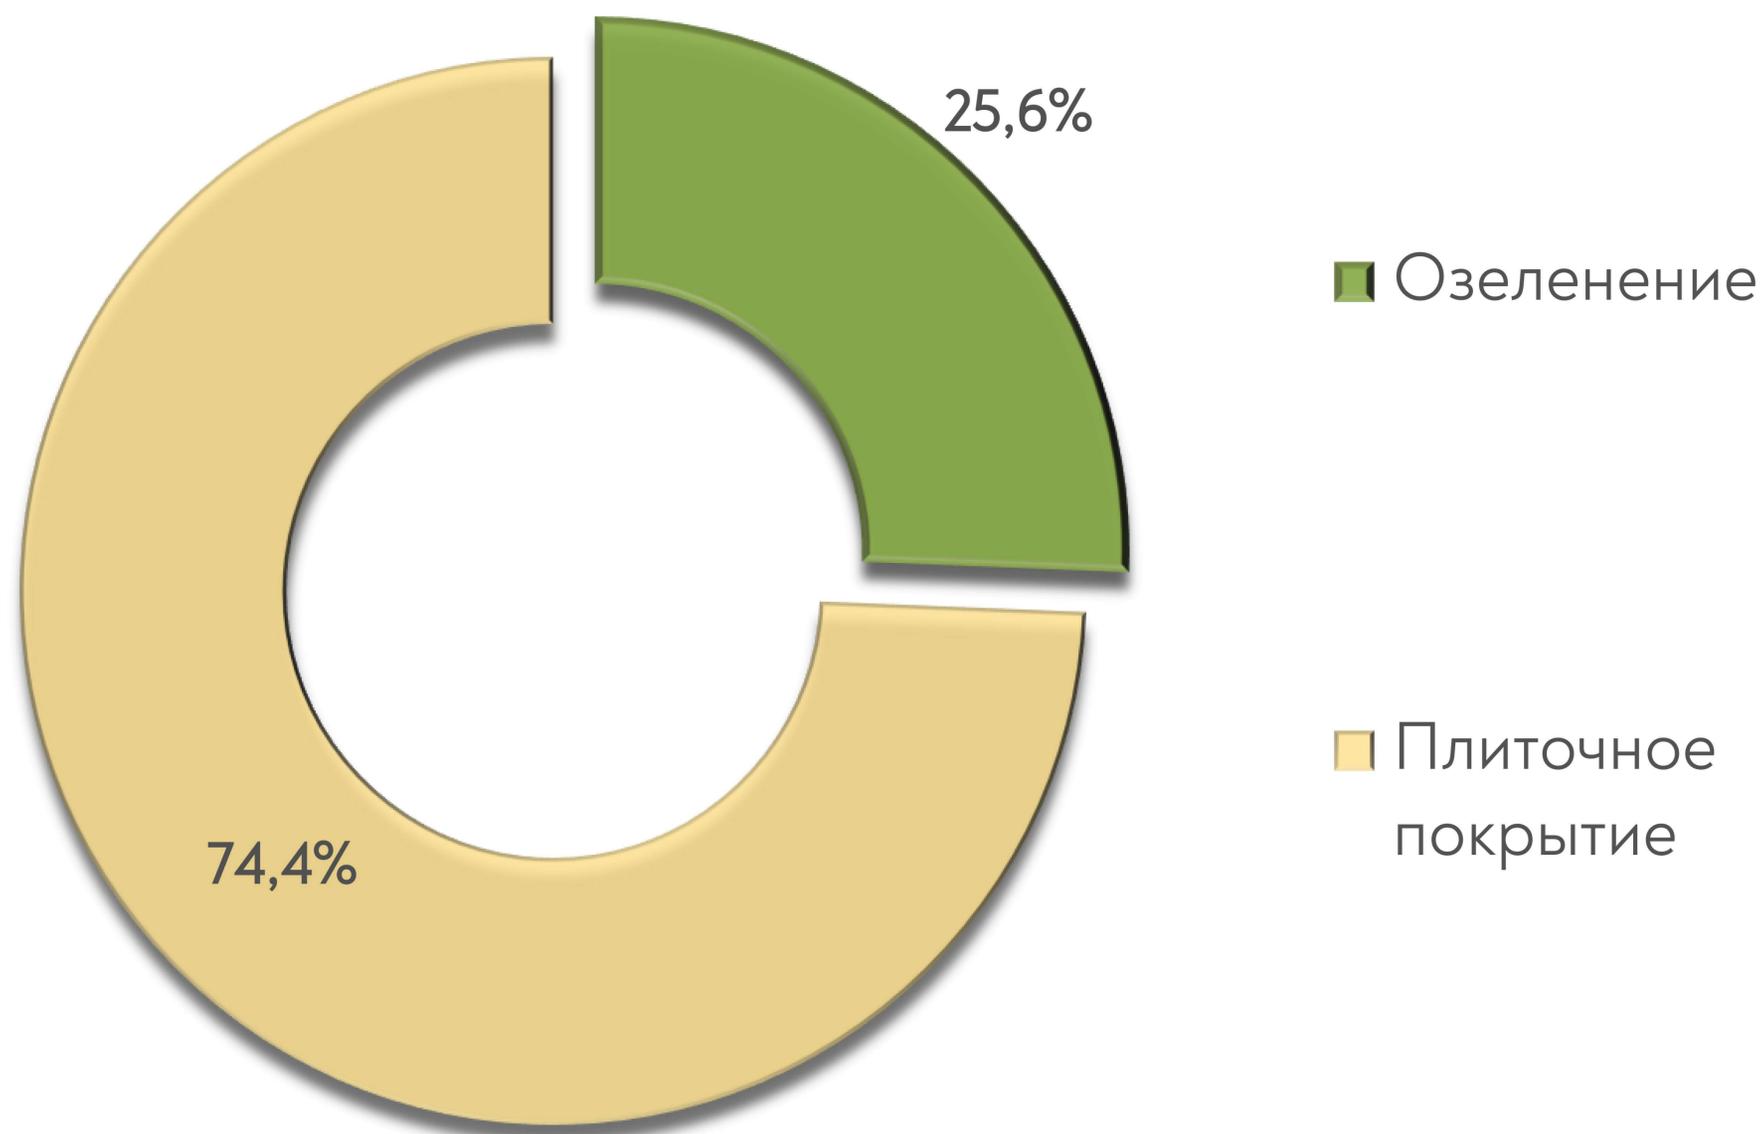

Ведомость элементов озеленения и благоустройства

Основные технико-экономические показатели объекта

ВЕДОМОСТЬ
ОЗЕЛЕНЕНИЯ

Высаживаемые
деревья



Катальпа
бигнониевидная "Нана"

27 шт



Липа
мелколистная

8 шт

Высаживаемые
кустарники



Можжевельник
казацкий "Мас"

34 шт



Спирея серая
"Вагутта"

112 шт



Пузыреплодник
краснолистный

15 шт



Роза
флорибунда

110 шт



Роза
парковая

148 шт

МАЛЫЕ
АРХИТЕКТУРНЫЕ
ФОРМЫ

Элементы
благоустройства



Пергола
"Гарда"

12 шт



Урна
"Лотос" с деревом

14 шт



Скамейка
"Лонг"

14 шт



Информационный
стенд "Свет"

2 шт



Флагшток уличный
антивандальный

2 шт

ЭЛЕМЕНТЫ
ОСВЕЩЕНИЯ




Уличный светильник
"Бавария"

29 шт


ЭЛЕМЕНТЫ
ПОКРЫТИЙ




Тротуарная плитка
"Патио" темно-серый

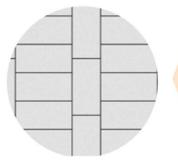

Тротуарная плитка
"Патио" белый

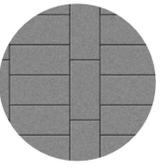

Тротуарная плитка
"Патио" серый

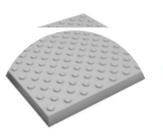

Тактильная плитка
размер 300X300X60



Газонный камень
БР 100.20.8



Бортовой камень
БР 100.30.15

Авторский коллектив



АНГЕЛИНА МАХНО
АРХИТЕКТОР-ДИЗАЙНЕР



ДЕНИС БОБРИШОВ
АРХИТЕКТОР-ВИЗУАЛИЗАТОР



МАРИЯ ЛЕВАШКО
АРХИТЕКТОР-ДИЗАЙНЕР



МИХАИЛ МАРЧЕНКО
ВИЗУАЛИЗАТОР